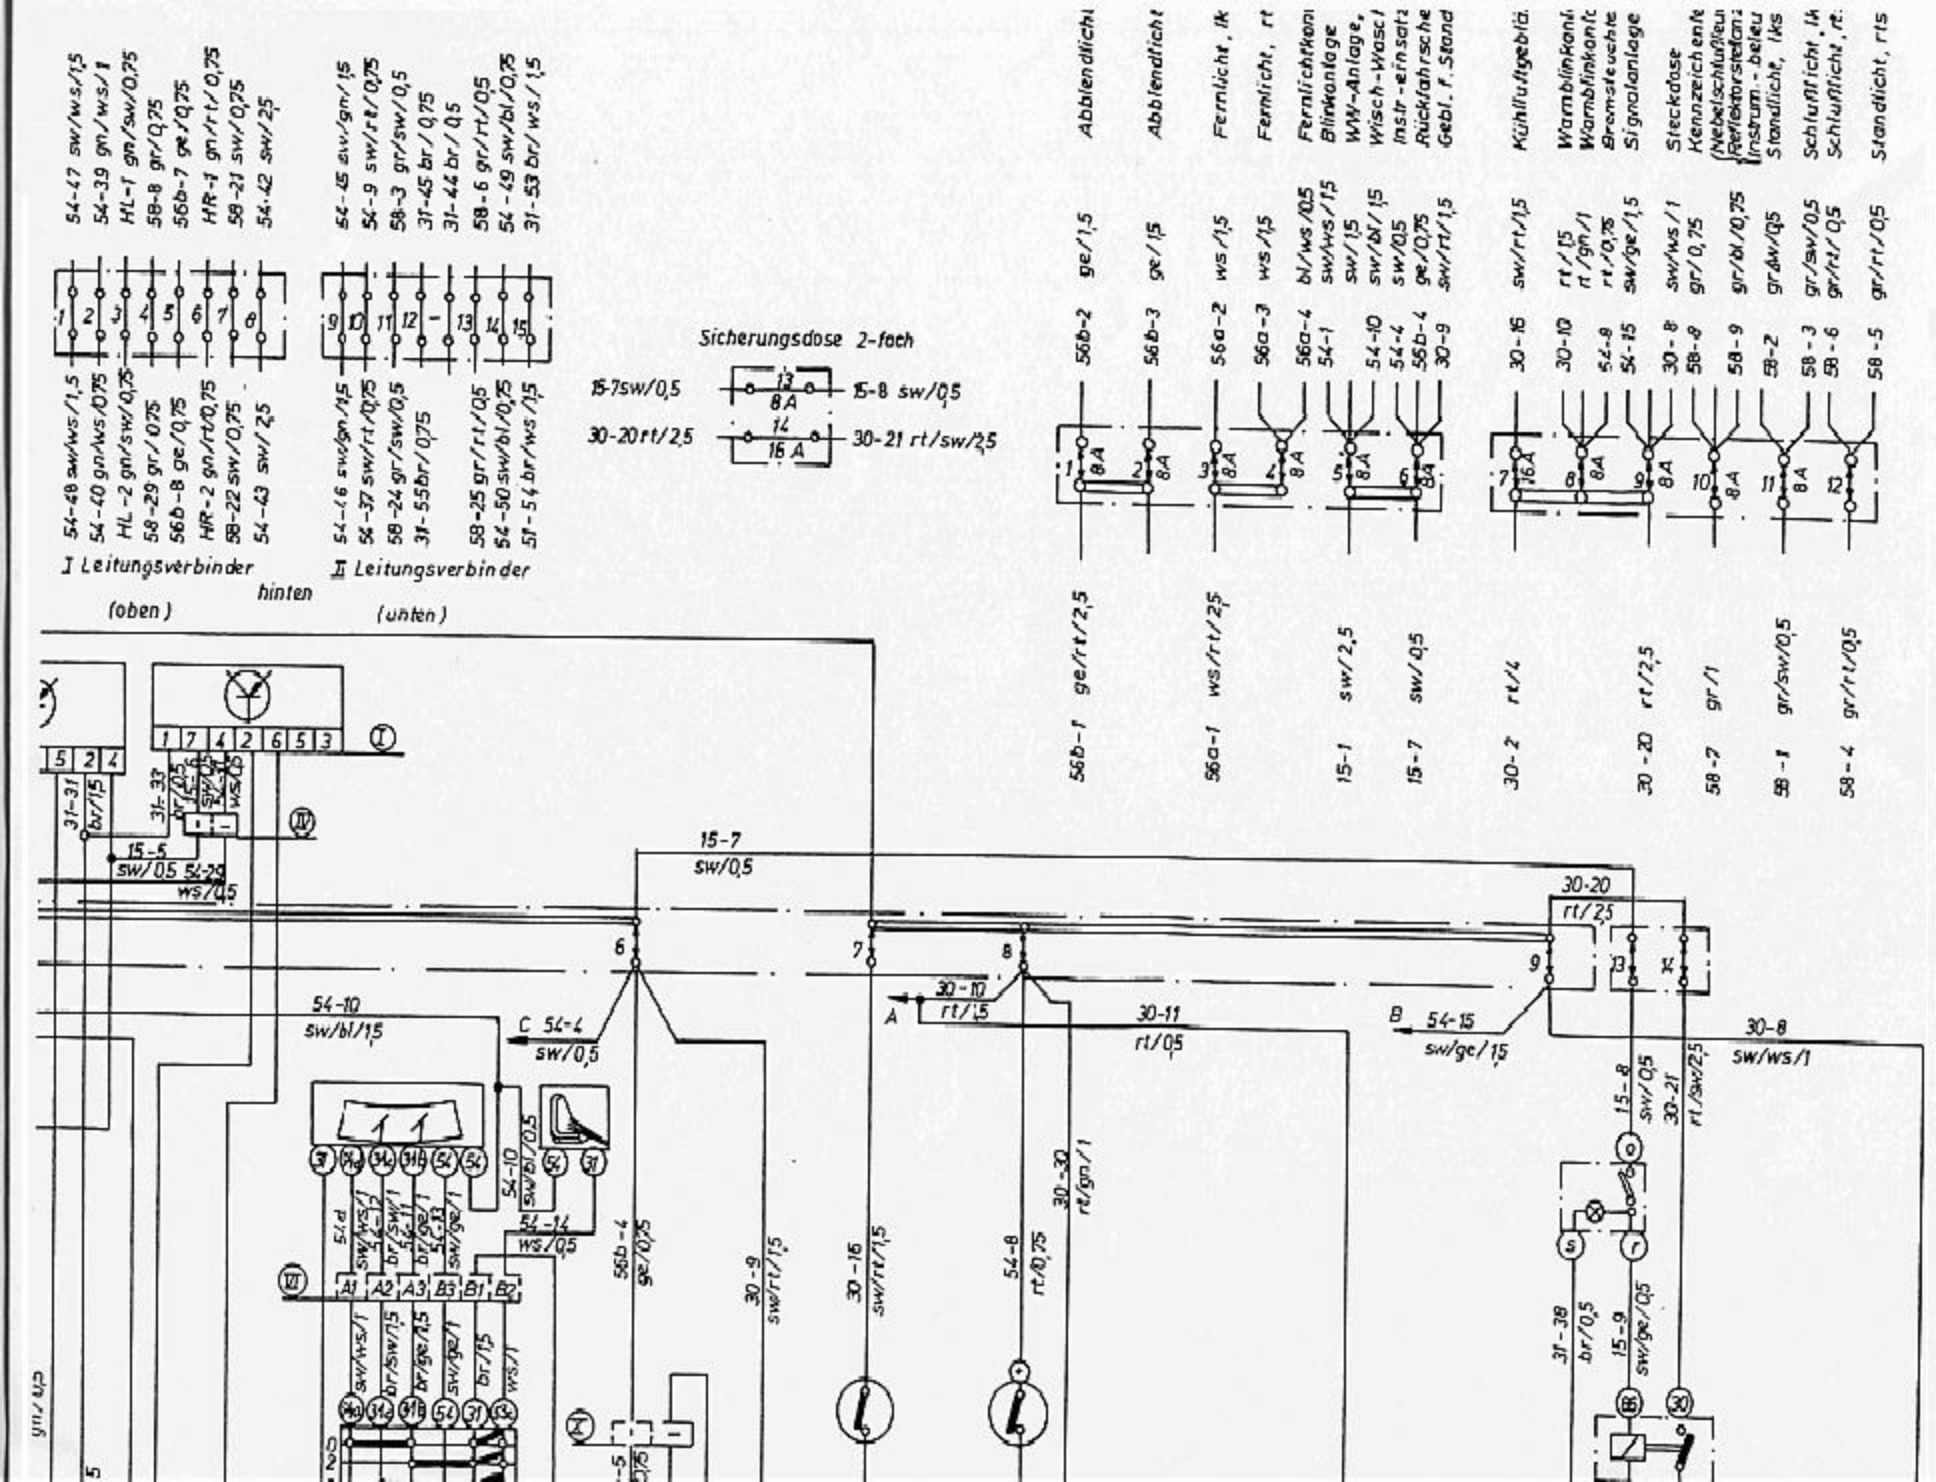
I Leitungsverbinder
(oben)
hinten
II Leitungsverbinder
(unten)
Sicherungsdose 2-fach
15-7 sw/0,5
15-8 sw/0,5
30-20 rt/2,5
30-21 rt/sw/2,5
Abblendlicht
Fernlicht
Fernlichtkontrolle
Blinkanlage
WW-Anlage
Wischer-Wasch
Instr.-einsatz
Rückfahrsche
Gebl. f. Stand
Kühlluftgebläse
Warnblinkanl
Warnblinkanlage
Bremsleuchte
Signalanlage
Steckdose
Kennzeichenle
(Nebelschlußleu
Reflektorstellan
Instrum.-beleu
Standlichte, lks
Schlußlicht, lk
Schlußlicht, rt
Standlicht, rts
15-7 sw/0,5
30-20 rt/2,5
54-10 sw/bl/1,5
C 54-4 sw/0,5
30-10 rt/1,5
30-11 rt/0,5
B 54-15 sw/ge/1,5
30-8 sw/ws/1
54-14 ws/0,5
56b-4 ge/0,5
30-9 sw/rt/1,5
30-16 sw/rt/1,5
54-8 rt/0,75
30-30 rt/gn/1
15-8 sw/0,5
30-21 rt/sw/2,5
31-38 br/0,5
15-9 sw/ge/0,5